
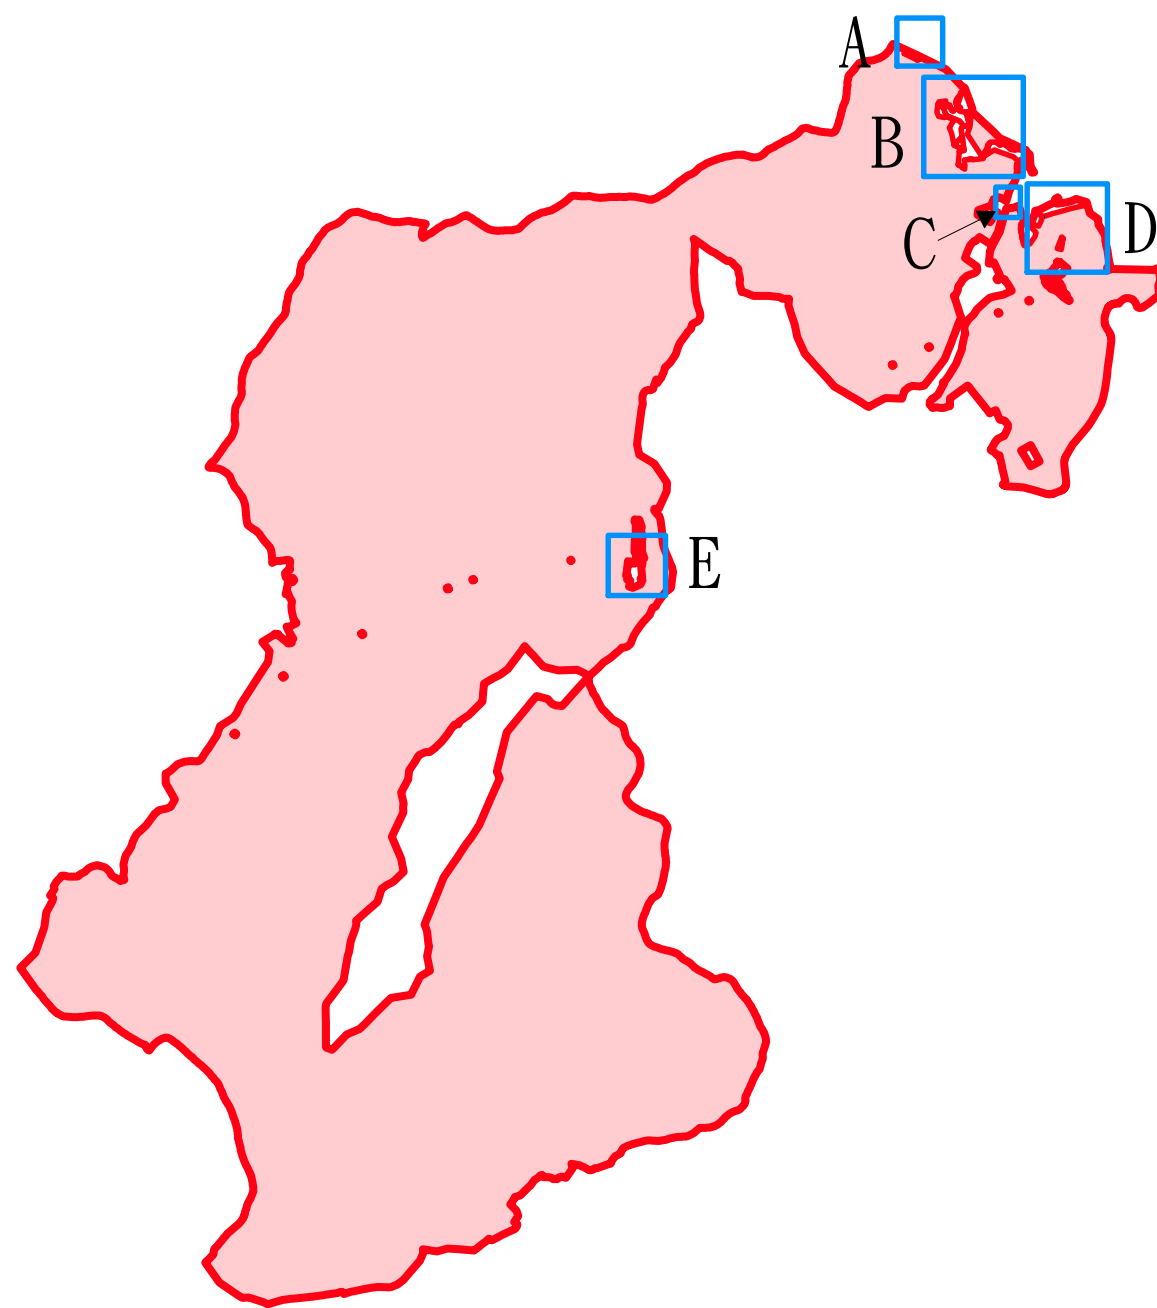



坐落：南投縣魚池鄉北旦段20之內、21之內地號(巒大事業區第16林班)、

明潭段1之內、2之內、3之內、4之內、6之內、7之內、8之內、10之內、11之內、11-2之內、11-6之內、20之內、21之內、804之內、805之內(巒大事業區第30林班)及貓囒段327之內、342之內、351之內、358之內地號

解除面積:4.178854公頃

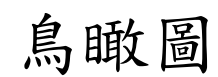

比例尺:1/30000

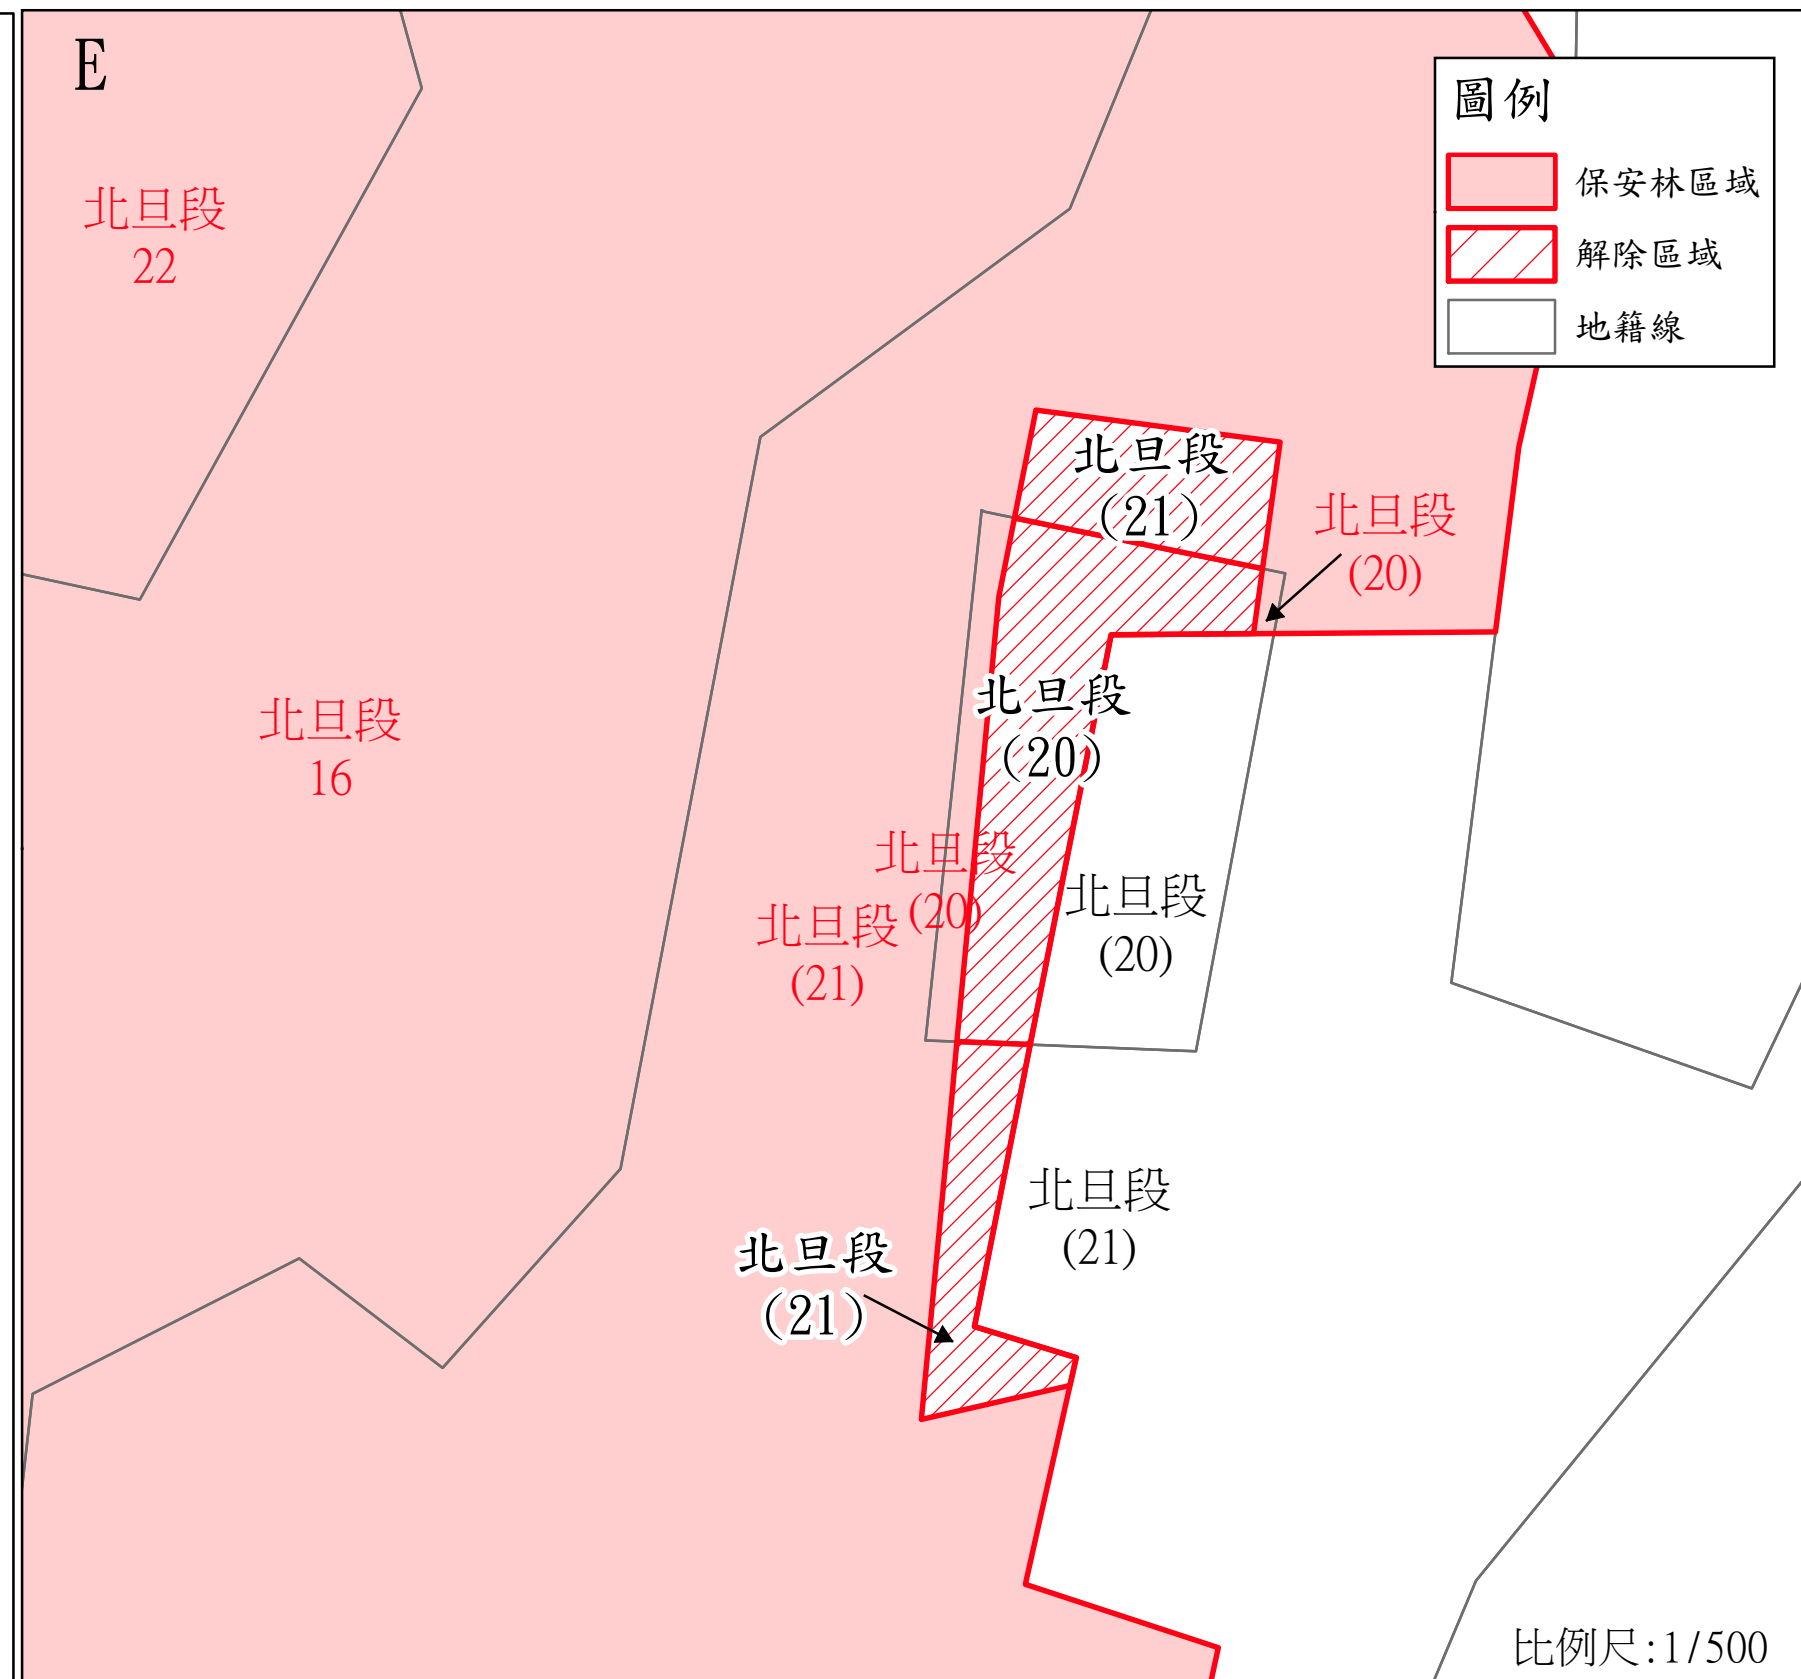

比例尺:1/500